


Eendraadschema

02/03/2021

Plaats van de installatie	Installateur	Eigenaar(s)	Controleorgaan
Koningsvarenweg 9 9031 Drongen	Bouw Francis Bostoën BTW BE 0413.059.454	Valentin Grégoire Ingeborg Wallez	

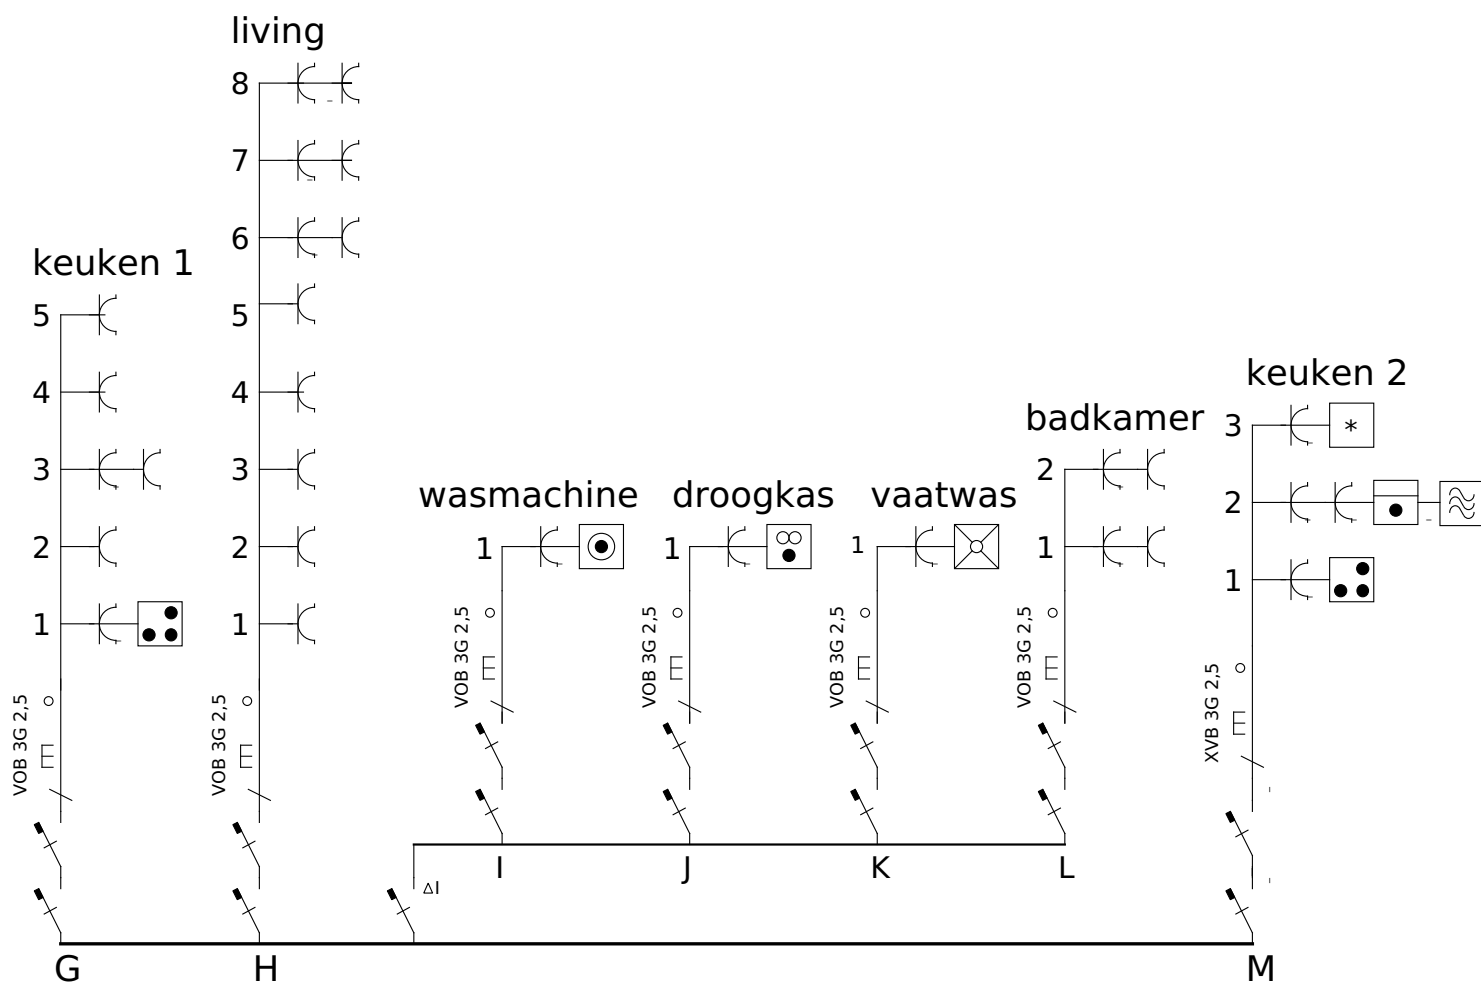

Eendraadschema

02/03/2021

Plaats van de installatie	Installateur	Eigenaar(s)	Controleorgaan
Koningsvarenweg 9 9031 Drongen	Bouw Francis Bostoën BTW BE 0413.059.454	Valentin Grégoire Ingeborg Wallez	