


## Situatieschema benedenverdieping

02/03/2021			Controleorgaan	
Plaats van de installatie Koningsvarenweg 9 9031 Drongen		Installateur Bouw Francis Bostoen BTW BE 0413.059.454	Eigenaar(s) Valentin Grégoire Ingeborg Wallez	

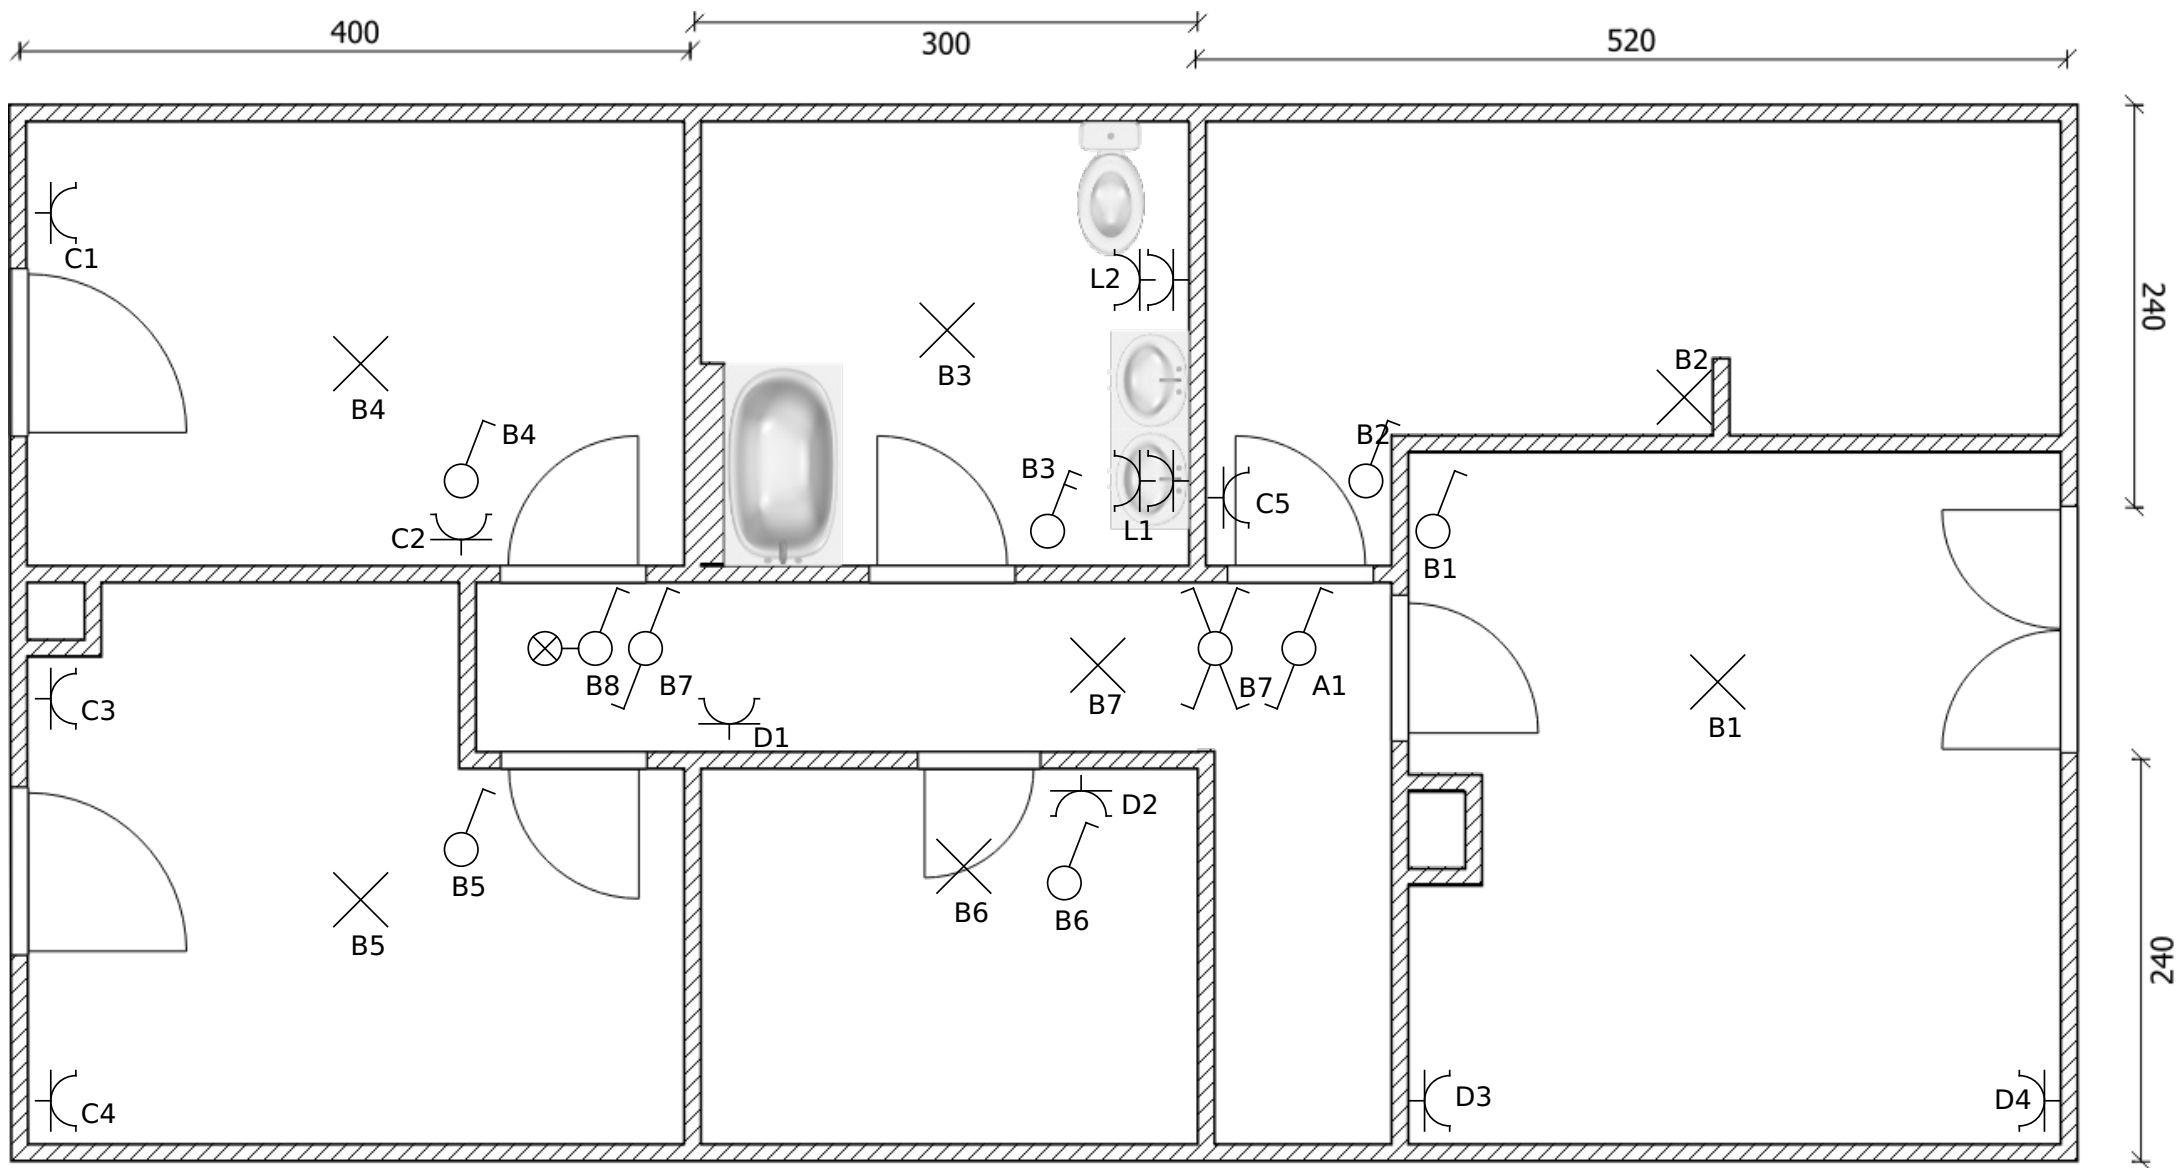

## Situatieschema bovenverdieping

02/03/2021


Plaats van de installatie	Installateur	Eigenaar(s)	Controleorgaan
Koningsvarenweg 9 9031 Drongen	Bouw Francis Bostoen BTW BE 0413.059.454	Valentin Grégoire Ingeborg Wallez	



## Situatieschema zolder

02/03/2021

Plaats van de installatie	Installateur	Eigenaar(s)	Controleorgaan
Koningsvarenweg 9 9031 Drongen	Bouw Francis Bostoen BTW BE 0413.059.454	Valentin Grégoire Ingeborg Wallez	

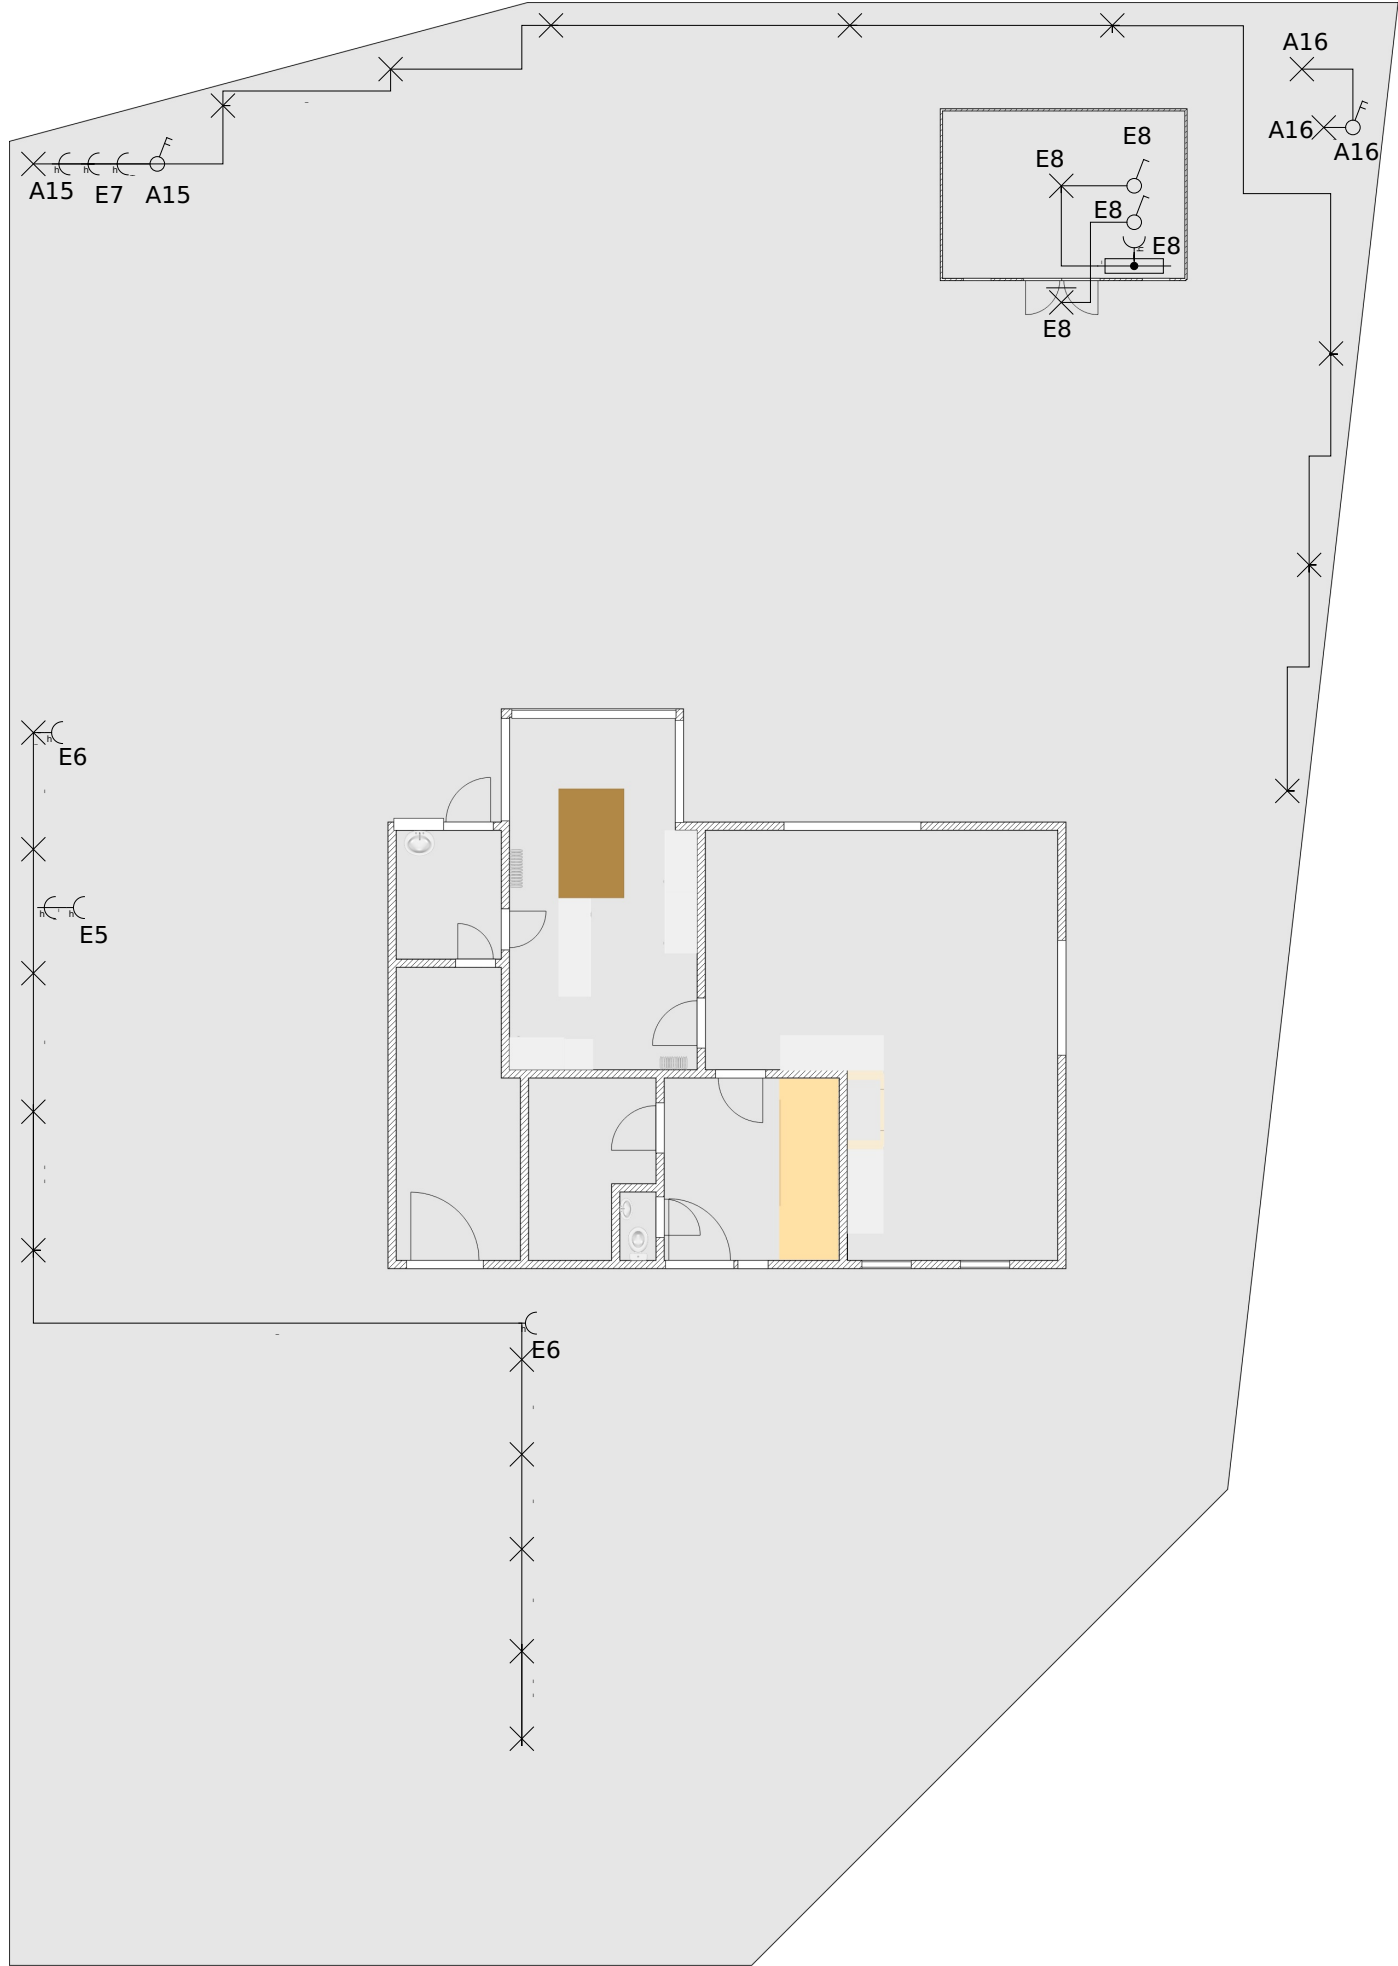

Situatieschema tuin

02/03/2021		Controleorgaan	
Plaats van de installatie		Eigenaar(s)	
Koningsvarenweg 9 9031 Drongen		Valentin Grégoire Ingeborg Wallez	
Installateur			
Bouw Francis Bostoën BTW BE 0413.059.454			