


Eendraadschema

02/03/2021

| Plaats van de installatie | Installateur | Eigenaar(s) | Controleorgaan |
|-----------------------------------|---|--------------------------------------|----------------|
| Koningsvarenweg 9 9031 Drongen | Bouw Francis Bostoën BTW BE 0413.059.454 | Valentin Grégoire Ingeborg Wallez | |

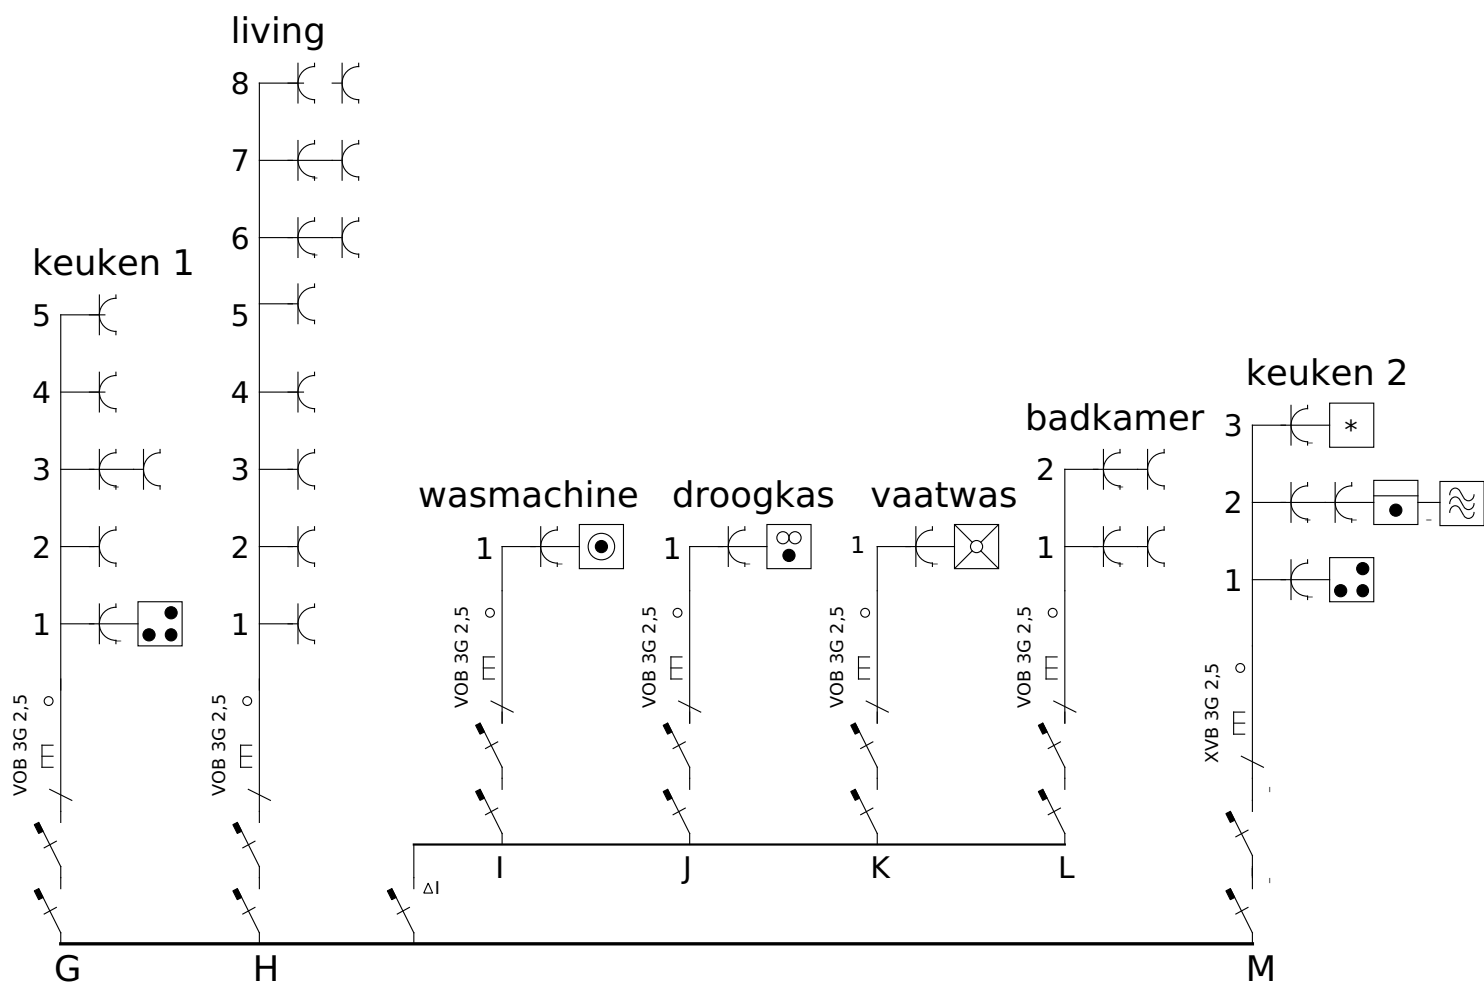

Eendraadschema

02/03/2021

| Plaats van de installatie | Installateur | Eigenaar(s) | Controleorgaan |
|-----------------------------------|---|--------------------------------------|----------------|
| Koningsvarenweg 9 9031 Drongen | Bouw Francis Bostoën BTW BE 0413.059.454 | Valentin Grégoire Ingeborg Wallez | |